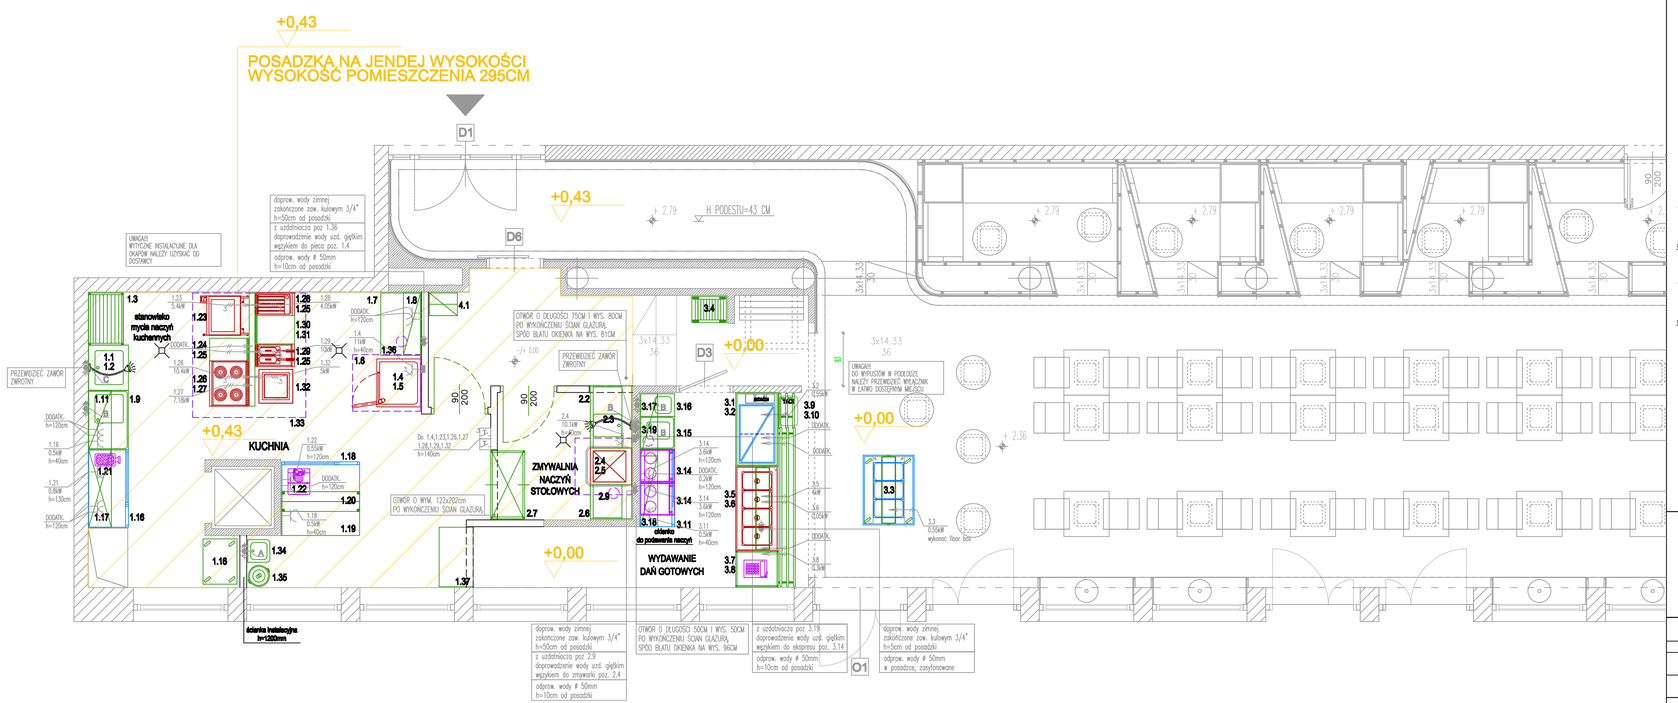

OZNACZENIA:

- WODA ZIMNA
- WODA CIEPŁA
- WODA ZIMNA UZDATNIONA
- ODPŁYW
- KRATKA ŚCIEKOWA
- KRAN ZE ZŁĄCZKĄ DO WĘŻA
- GNIAZDO WTYKOWE 1–FAZOWE (przewód 3–żyłowy)
- GNIAZDO WTYKOWE 3–FAZOWE (przewód 5–żyłowy)
- PRZYŁĄCZE HERMETYCZNE ELEKTRYCZNE 1–FAZOWE (PUSZKA Z LISTWĄ ZACISKOWĄ WBUDOWANA W ŚCIANĘ)
- PRZYŁĄCZE HERMETYCZNE ELEKTRYCZNE 3–FAZOWE (PUSZKA Z LISTWĄ ZACISKOWĄ WBUDOWANA W ŚCIANĘ)
- PODEJŚCIE ELEKTRYCZNE JEDNO FAZOWE (WYPUST Z PODŁOGI W OSŁONIE (h=5cm) +2m ZAPAS KABLA) PRZEWÓD ELEKTRYCZNY TYPU ELASTYCZNA LINKA
- PODEJŚCIE ELEKTRYCZNE TRZY FAZOWE (WYPUST Z PODŁOGI W OSŁONIE (h=5cm) +2m ZAPAS KABLA) PRZEWÓD ELEKTRYCZNY TYPU ELASTYCZNA LINKA
- PODEJŚCIE ELEKTRYCZNE JEDNO FAZOWE (WYPUST ZE ŚCIANY W OSŁONIE GUMOWEJ +1.5m ZAPAS KABLA) PRZEWÓD ELEKTRYCZNY TYPU ELASTYCZNA LINKA
- PODEJŚCIE ELEKTRYCZNE TRZY FAZOWE (WYPUST ZE ŚCIANY W OSŁONIE GUMOWEJ +1.5m ZAPAS KABLA) PRZEWÓD ELEKTRYCZNY TYPU ELASTYCZNA LINKA
- WYPUST Z SUFITU (+ 2m ZAPAS KABLA) JEDNO FAZOWE PRZEWÓD ELEKTRYCZNY TYPU ELASTYCZNA LINKA
- WYPUST Z SUFITU (+ 2m ZAPAS KABLA) TRZY FAZOWE PRZEWÓD ELEKTRYCZNY TYPU ELASTYCZNA LINKA
- WYŁĄCZNIK JEDNOFAZOWY
- WYŁĄCZNIK TRÓJFAZOWY
- GAZ
- ZAWÓR "A" WODA DO URZĄDZEŃ PO ZMIĘKCZENIU PRZED STACJĄ UZD.

RYSUNEK PUSZKI ELEKTR. WBUDOWANEJ W ŚCIANĘ

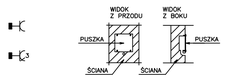

UWAGA!!!

Wymiary podane w (cm)
Przewidzieć uziemienie dla mebli i urządzeń
PA – wyrównanie potencjałów – listwa uziemiająca
H–wysokość przyłączy (cm) liczona od górnej krawędzi gotowej posadzki
Przewidzieć otwór montażowy do wprowadzenia urządzeń
Przewidzieć gniazda do celów porządkowych
Przyłącza mediów traktować jako wytyczne dla branż projektowych
Przewidzieć wzmocnienia ścienne dla mebli i urządzeń wiszących
Wszystkie odpływy kanalizacyjne do urządzeń technologicznych powinny być zasyfonowane
Przewidzieć wentylacje mechaniczną dla pomieszczeń magazynowych (przeznaczonych na urządzenia chłodnicze) z bezwzględnym zabezpieczeniem utrzymania temperatury w pomieszczeniu na stałym poziomie nie przekraczającym (max) 32oC oraz wilgotności na poziomie 60%

SCHEMAT WOD. - KAN.

Dla umywalek, zlewów i basenów

UMYWALKA

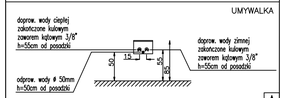

ZLEW

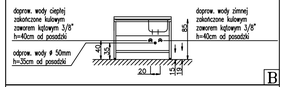

BASEN

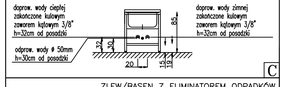

ZLEW/BASEN Z ELIMINATOREM ODPADKÓW

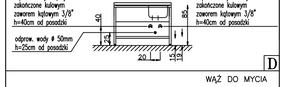

WĄŻ DO MYCIA

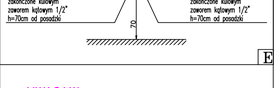

UWAGA!!!

Przewidzieć wzmocnienia ścienne dla mebli i urządzeń wiszących na ścianach GK: półki, szafki, umywalki, baterie prysznicowe

TANAKE
02-084 Warszawa, ul. Puławska 426
Tel. (22) 336 90 00, Fax (22) 336 90 09

Temat: Klub studencki Uniwersytet Muzyczny im. Fryderyka Chopina	**Branża:** Technologia
	Faza: P.T.
Adres: Warszawa, ul. Okólnik 2	**Skala:** 1:50
Treść: Wytyczne instalacyjne dla branż projektowych	**Data:** 21.05.2014r.
Projektowała: mgr inż. Paulina Brzezińska brzezinska@tanake.com.pl	**Rzut:** Parter
Opracował: mgr inż. Paweł Pisarski pisarski@tanake.com.pl	**Nr rys.:** 2/2

PROJEKT JEST WŁASNOŚCIĄ FIRMY TANAKE I CHRONIONY PRAWEM AUTORSKIM