


LEGENDA:

POMIESZCZENIE	POWIERZCHNIA
A2 KORYTARZ GŁÓWNY A2	418,2+116,5=534,7 m <sup>2</sup>
W TYM: A2.1	19,4 m <sup>2</sup>
A2.2	30,9 m <sup>2</sup>
A2.3 HOL PORTIERNI	50,4 m <sup>2</sup>
WEJŚCIE	13,9 m <sup>2</sup>
POMIESZCZENIE OCHRONY	2,0 m <sup>2</sup>
PORTIERNIA	10,0 m <sup>2</sup>
ROZDZIELNIA GŁÓWNA	19,9 m <sup>2</sup>
SZATNIA PROFESORSKA	31,3 m <sup>2</sup>
SZATNIA STUDENCKA	42,4 m <sup>2</sup>
KSIĘGARNIA	41,7 m <sup>2</sup>
LUTNIK	9,3 m <sup>2</sup>
B2 KORYTARZ DZIEKANATÓW B2	110,3 m <sup>2</sup>
C2 KORYTARZ C2	168,3 m <sup>2</sup>
W TYM: FOYER LEWE	131,5 m <sup>2</sup>
C2.1	28,3 m <sup>2</sup>
C2.2	8,5 m <sup>2</sup>
D2 KORYTARZ D2	165,7 m <sup>2</sup>
W TYM: FOYER PRAWE	129,4 m <sup>2</sup>
D2.1	36,3 m <sup>2</sup>
201 PROREKTOR	13,0 m <sup>2</sup>
202 SEKRETARIAT PROREKTORÓW	19,3 m <sup>2</sup>
203 PROREKTOR	19,3 m <sup>2</sup>
204 REKTOR	29,3 m <sup>2</sup>
205 BIURO REKTORA	19,3 m <sup>2</sup>
206 PROREKTOR	19,3 m <sup>2</sup>
207 BIURO KONCERTOWE	18,8 m <sup>2</sup>
208 WYDAWALNIA POŚLİKÓW	8,0 m <sup>2</sup>
209 BUFET	48,6 m <sup>2</sup>
210 SALA SENATU	19,3 m <sup>2</sup>
211 WICEKANCLERZ	22,8 m <sup>2</sup>
212 DZIAŁ KADR	14,7 m <sup>2</sup>
213 KWESTOR	20,2 m <sup>2</sup>
213A SEKRETARIAT DYREKTORA ADMINISTRACYJNEGO	13,0 m <sup>2</sup>
213B KANCLERZ	23,9 m <sup>2</sup>
214 DZIAŁ FINANSOWO-KSIĘGOWY	22,7 m <sup>2</sup>
215 DZIAŁ FINANSOWO-KSIĘGOWY	10,9 m <sup>2</sup>
216 DZIAŁ FINANSOWO-KSIĘGOWY - KASA	23,2 m <sup>2</sup>
217 DZIAŁ ADMINISTRACYJNY	5,3 m <sup>2</sup>
PRZEDSIONEK KLATKI SCHODOWEJ	15,3 m <sup>2</sup>
222 DZIAŁ ZAGRANICZNY	6,8 m <sup>2</sup>
PRZEDSIONEK	33,8 m <sup>2</sup>
223 PRACOWNIA BIBLIOTECZNA	7,3 m <sup>2</sup>
KLATKA SCHODOWA	11,0 m <sup>2</sup>
223A BIURO INSPEKTORÓW DO SPRAW OC, PPOZ, BHP	43,5 m <sup>2</sup>
224 HOL CZYTELNI	3,5 m <sup>2</sup>
225 MAGAZYN BIBLIOTEKI	104,7 m <sup>2</sup>
226 CZYTEL尼亚	24,5 m <sup>2</sup>
227 REJESTRACJA I POKÓJ ZABIEGOWY	22,2 m <sup>2</sup>
228 GABINET LEKARSKI	21,5 m <sup>2</sup>
229 GABINET LEKARSKI	19,1 m <sup>2</sup>
230 KLASA KLAWESYNU	19,1 m <sup>2</sup>
231 KLASA KLAWESYNU	19,1 m <sup>2</sup>
232 KLASA KONTRABASU	18,6 m <sup>2</sup>
233 KLASA KONTRABASU	24,5 m <sup>2</sup>
SCENA	213,2 m <sup>2</sup>
KLUB STUDENCKI "GAMA"	21,4 m <sup>2</sup>
235 ZAPLECZE KLUBU "GAMA"	10,9 m <sup>2</sup>
236 MAGAZYN KLUBU	37,9 m <sup>2</sup>
237 GARDEROBY SALI KONCERTOWEJ Z WC	
POMIESZCZENIE PORZĄDKOWE	3,1 m <sup>2</sup>
POMIESZCZENIE PORZĄDKOWE	3,1 m <sup>2</sup>
WC-2D1	12,0 m <sup>2</sup>
WC-2D2	8,8 m <sup>2</sup>
WC-2M2	12,0 m <sup>2</sup>
STOŁÓWKA	70,7 m <sup>2</sup>
SALA KONCERTOWA	480+105 (balkon)=585 m <sup>2</sup>
REŻYSERKA	18,6 m <sup>2</sup>
KABINA ELEKTRYKÓW	3,7 m <sup>2</sup>
KORYTARZE, FOYER RAZEM	979 m <sup>2</sup>
WC RAZEM	42,1 m <sup>2</sup>

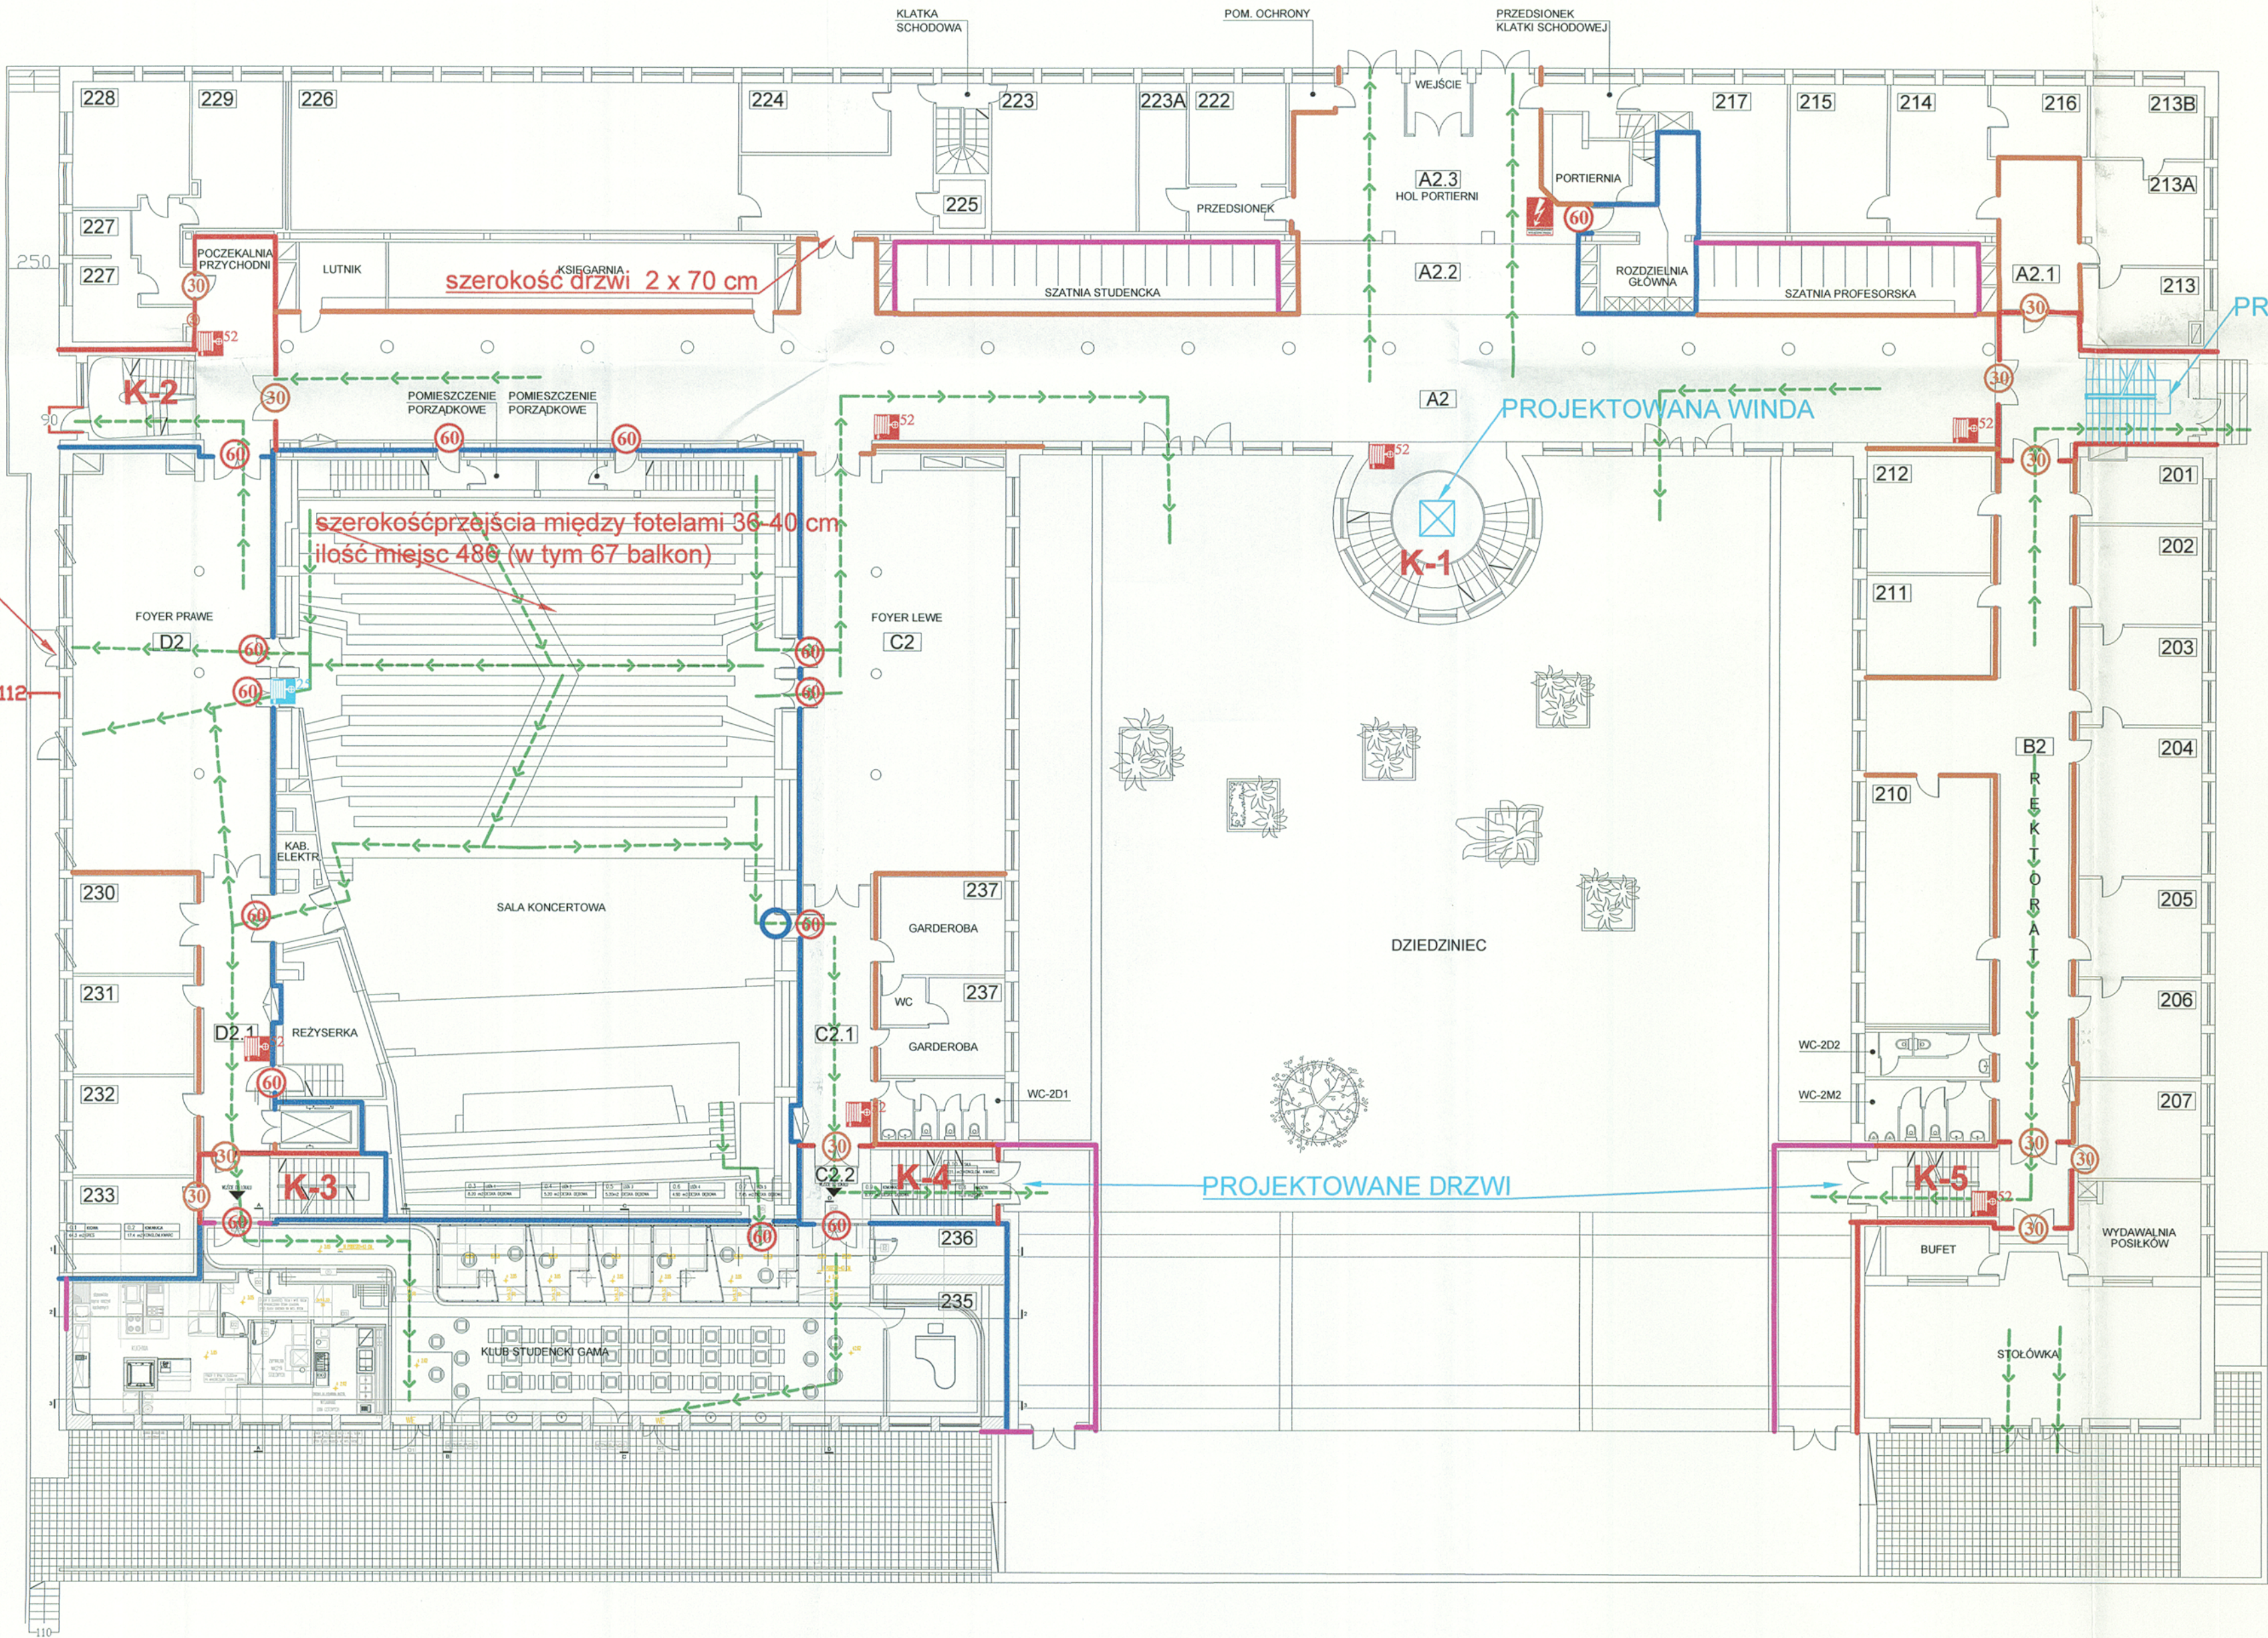

LEGENDA:

30	DRZWI EI 30
60	DRZWI EI 60
S	DRZWI DYMOSZCZELNE
—	ŚCIANA KURTYNA PPOZ EI 30
—	ŚCIANA PPOZ EI 60
—	ŚCIANA PPOZ EI 120
—	ŚCIANA PPOZ EI 25 (PROJEKTOWANY)
52	HYDRANT WEWNĘTRZNY 25 (PROJEKTOWANY)
52	HYDRANT WEWNĘTRZNY 52
—	DROGA EWAKUACYJNA
52	GŁÓWNY WYŁĄCZNIK PRĄDU
○	DRZWI WYPOSAŻONE W URZĄDZENIA PRZECIWPANICZNE

Temat:  
EKSPERTYZA STANU OCHRONY PRZECIWOPOŻAROWEJ  
w trybie § 2 ust. 3a Rozporządzenia Ministra Infrastruktury z 12 kwietnia 2002 r.  
(Dz.U. Nr 75, poz. 690 z późn. zm.)

Obiekt:  
BUDYNEK UNIWERSYTETU MUZYCZNEGO  
Fryderyka Chopina  
Warszawa, ul. Okólnik 2

Nazwa rysunku:  
RZUT II KONDYGNACJI - PARTER

Opracował: mgr inż. Lesław Dec 30/05/2013	Uprawnienia: mgr inż. Andrzej Polak 85/06	Podpis: [Signature] Data: 07.2013
---	---	--

KOMITET WOJEWÓDZKIEJ  
Państwowej Straży Pożarnej w Warszawie

Załącznik do postanowienia WZ-55  
95 321 13  
60/18/2013